


# ROZBUDOWA

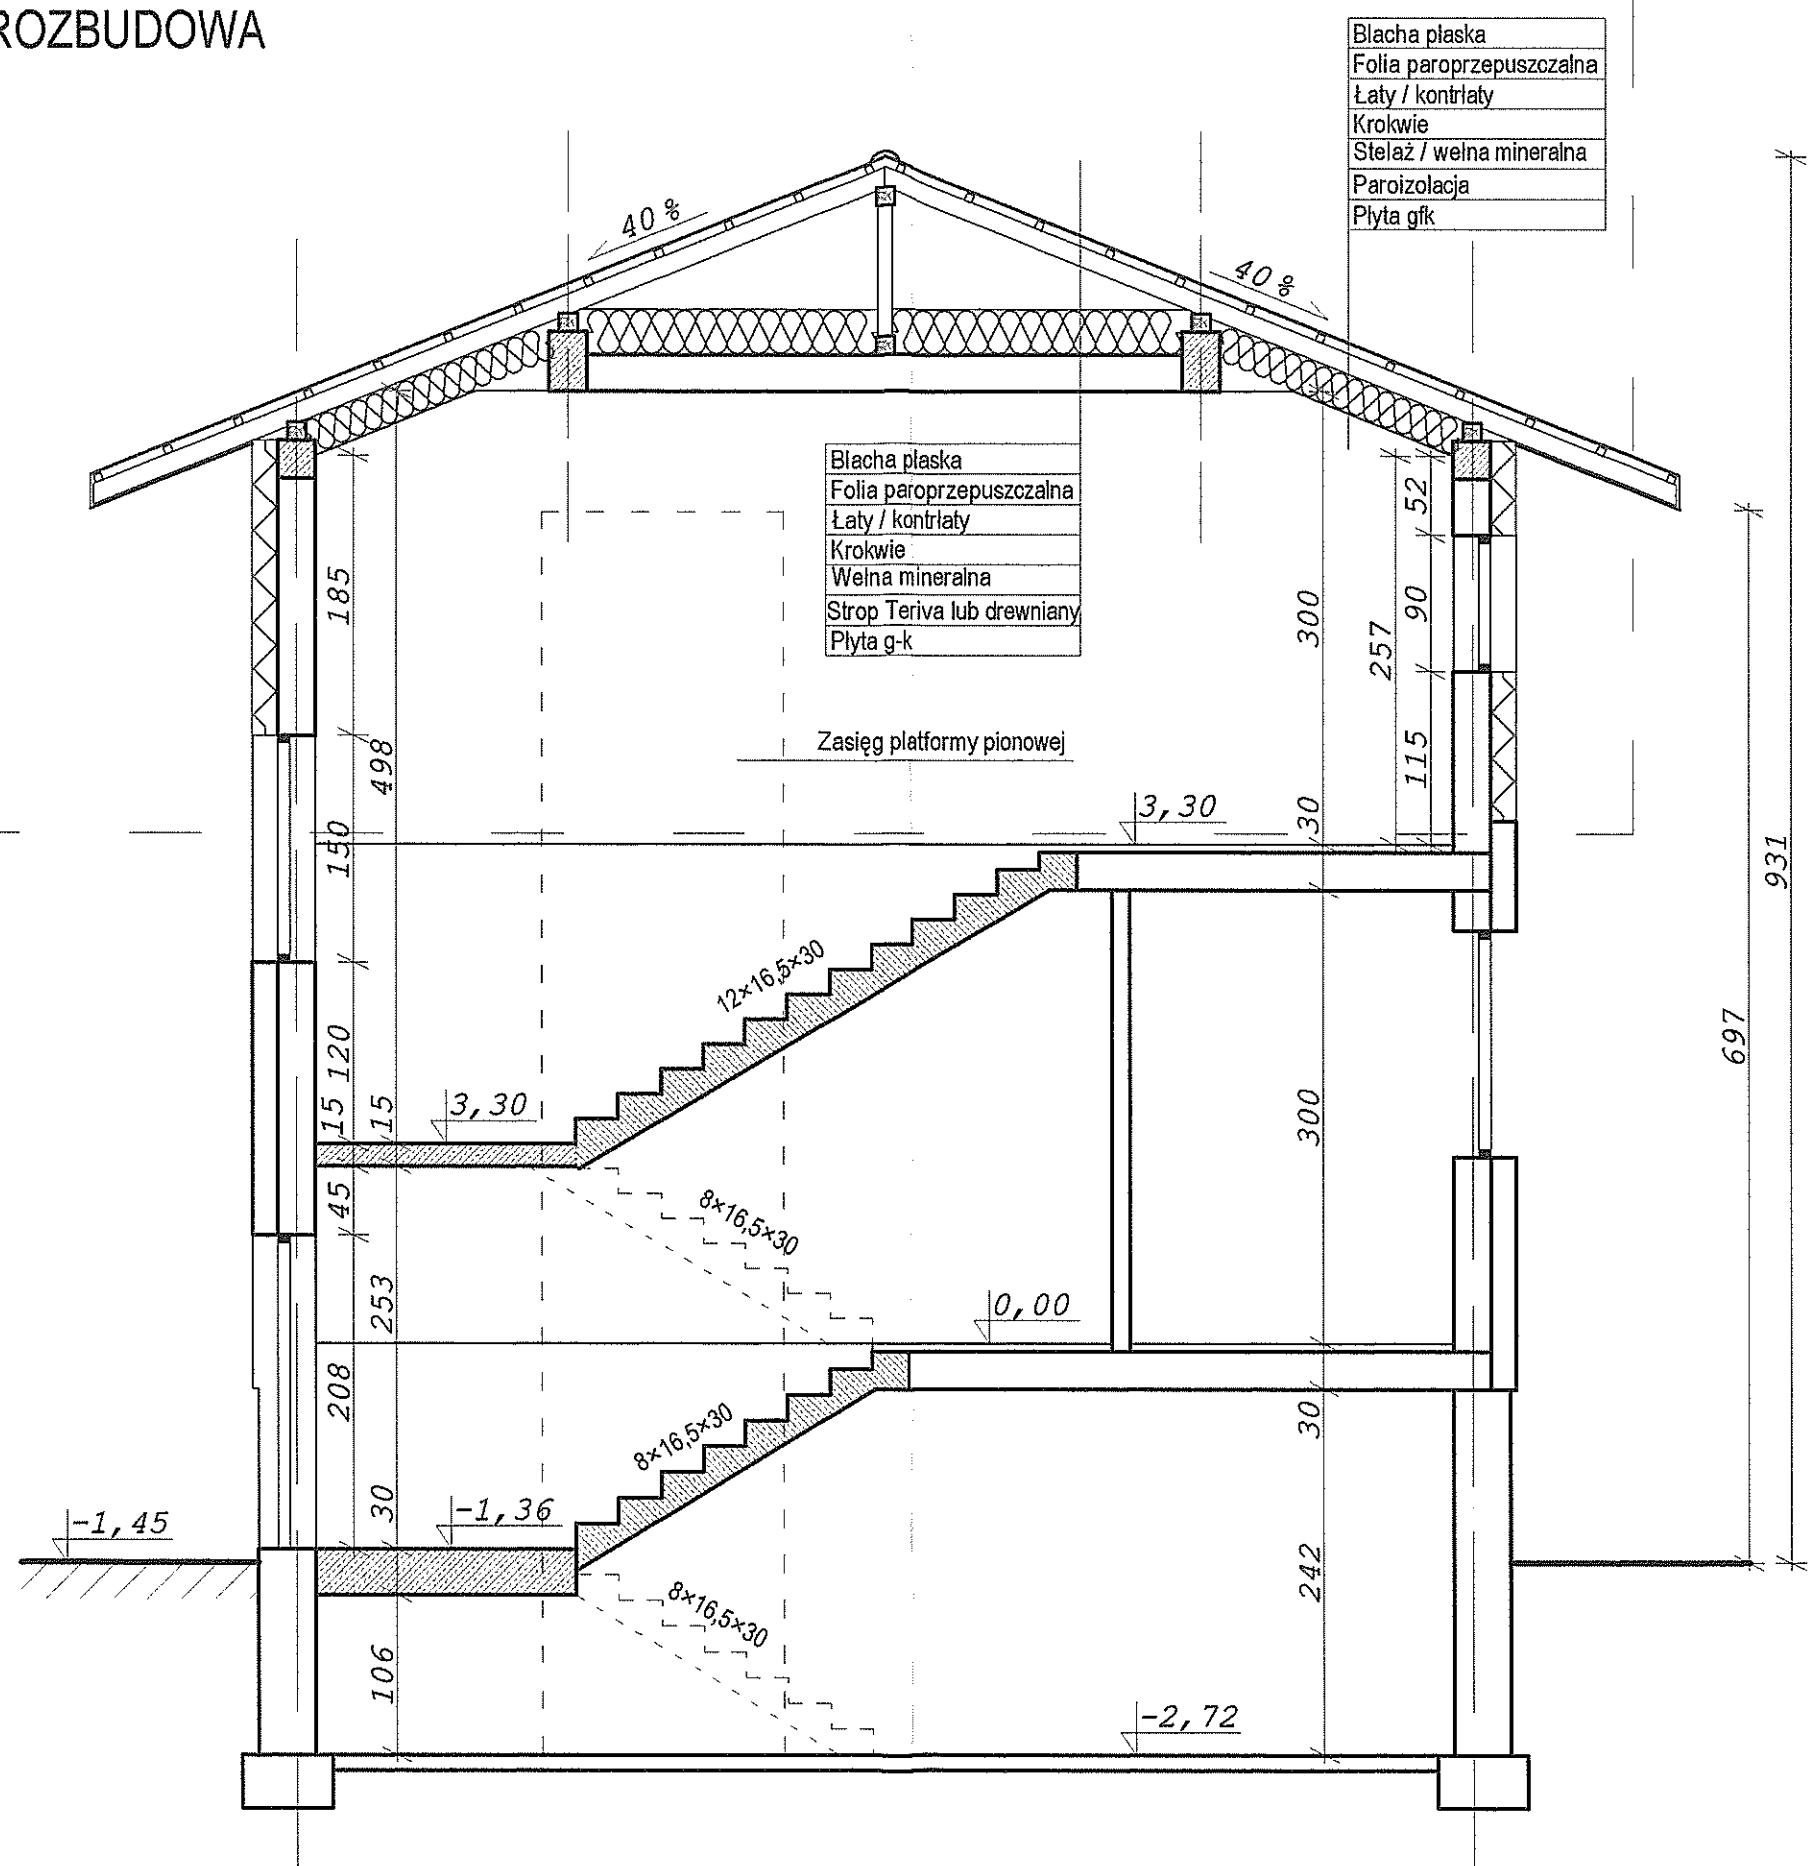

INWESTOR: <b>DYREKCJA SZKOŁY NR 4</b>		
im. JANA PAWAŁA II		
ADRES: ul. Kosmonautów 11, 21-100 Lubartów		
KONCEPCJA: <b>ROZBUDOWY SZKOŁY</b>		
ADRES INWESTYCJI: ul. Kosmonautów 11, 21-100 Lubartów		
TYTUŁ RYSUNKU: <b>PRZEKRÓJ</b>		
<b>B - B</b>		
SPORZĄDZIŁ: mgr inż. Tomasz Nowicki		<i>T.N.</i>
SPORZĄDZIŁ: mgr inż. Mirosław Sienkiewicz		
NR RYSUNKU: <b>B - 4</b>	SKALA: 1:50	DATA: Czerwiec 2